
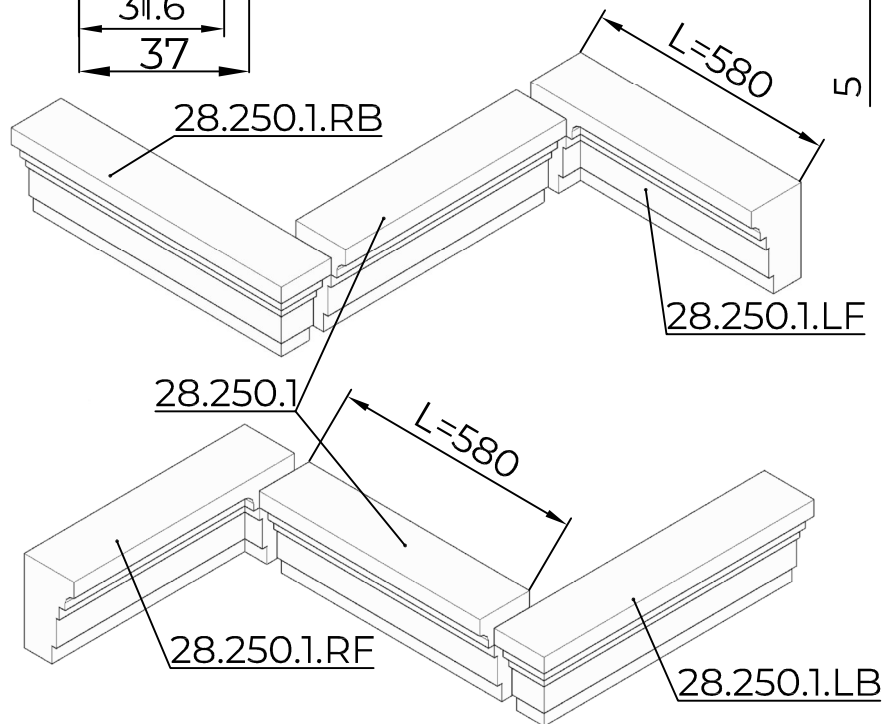


28.250.1

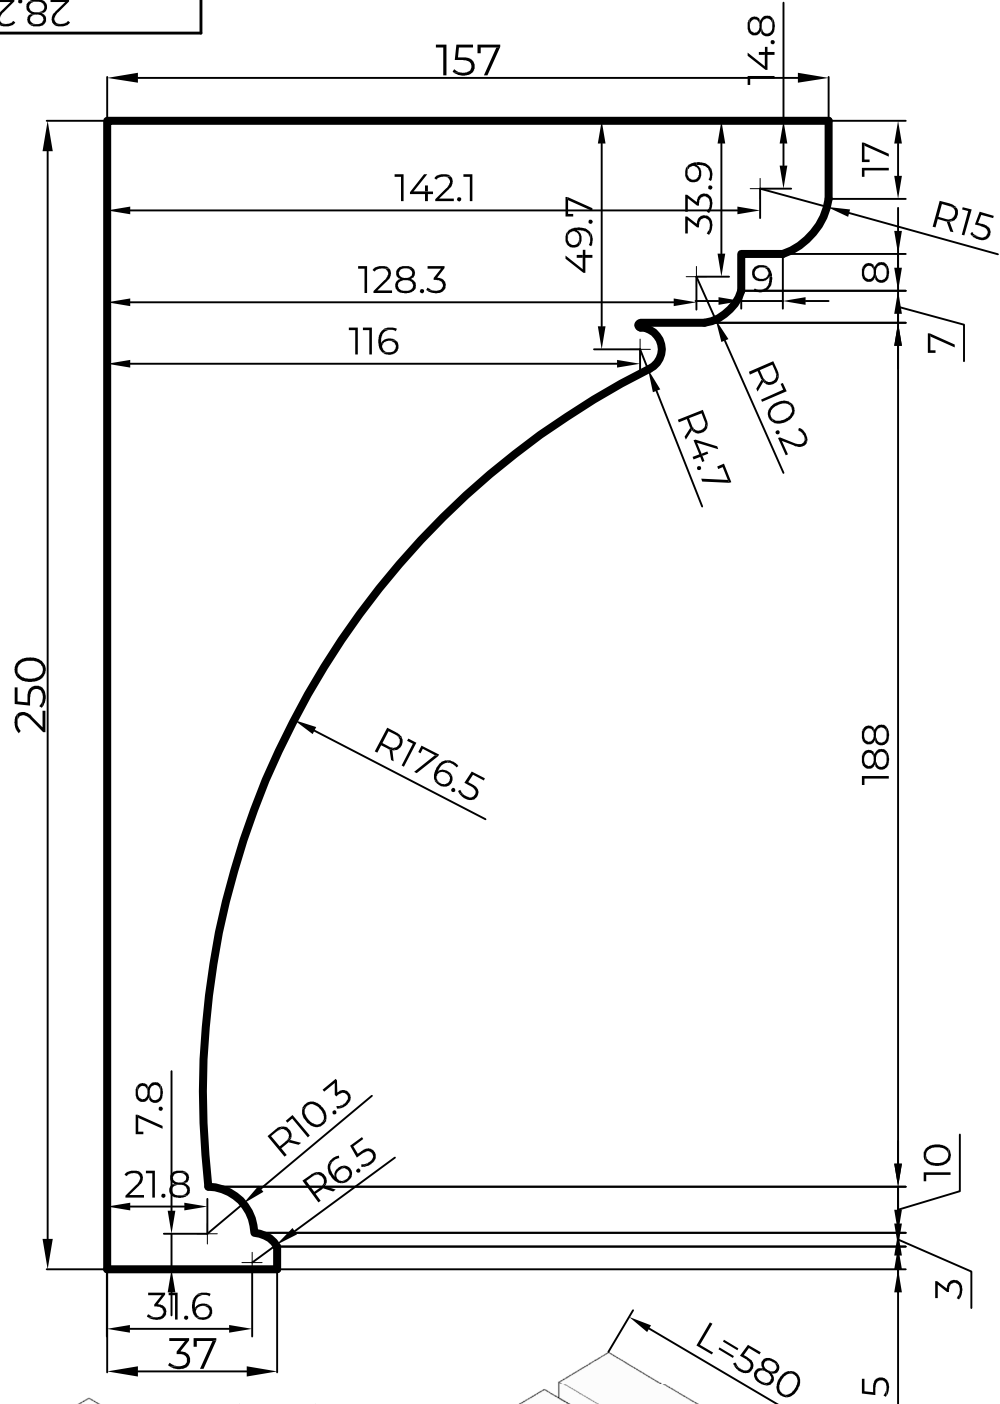

Цвет	№	Подп.	Дата	Карниз 28.250.1	Фактура	Проект	Площадь	Лист
Заказчик								0,47212
Архитектор				DECOGUIDE	www.decoguide.ru	№чертежа	:DECOGUIDE	
Проектировщик			10.01.12	Тел.:+7(964)89-777-06				Тел.:+7(903)450-20-40