
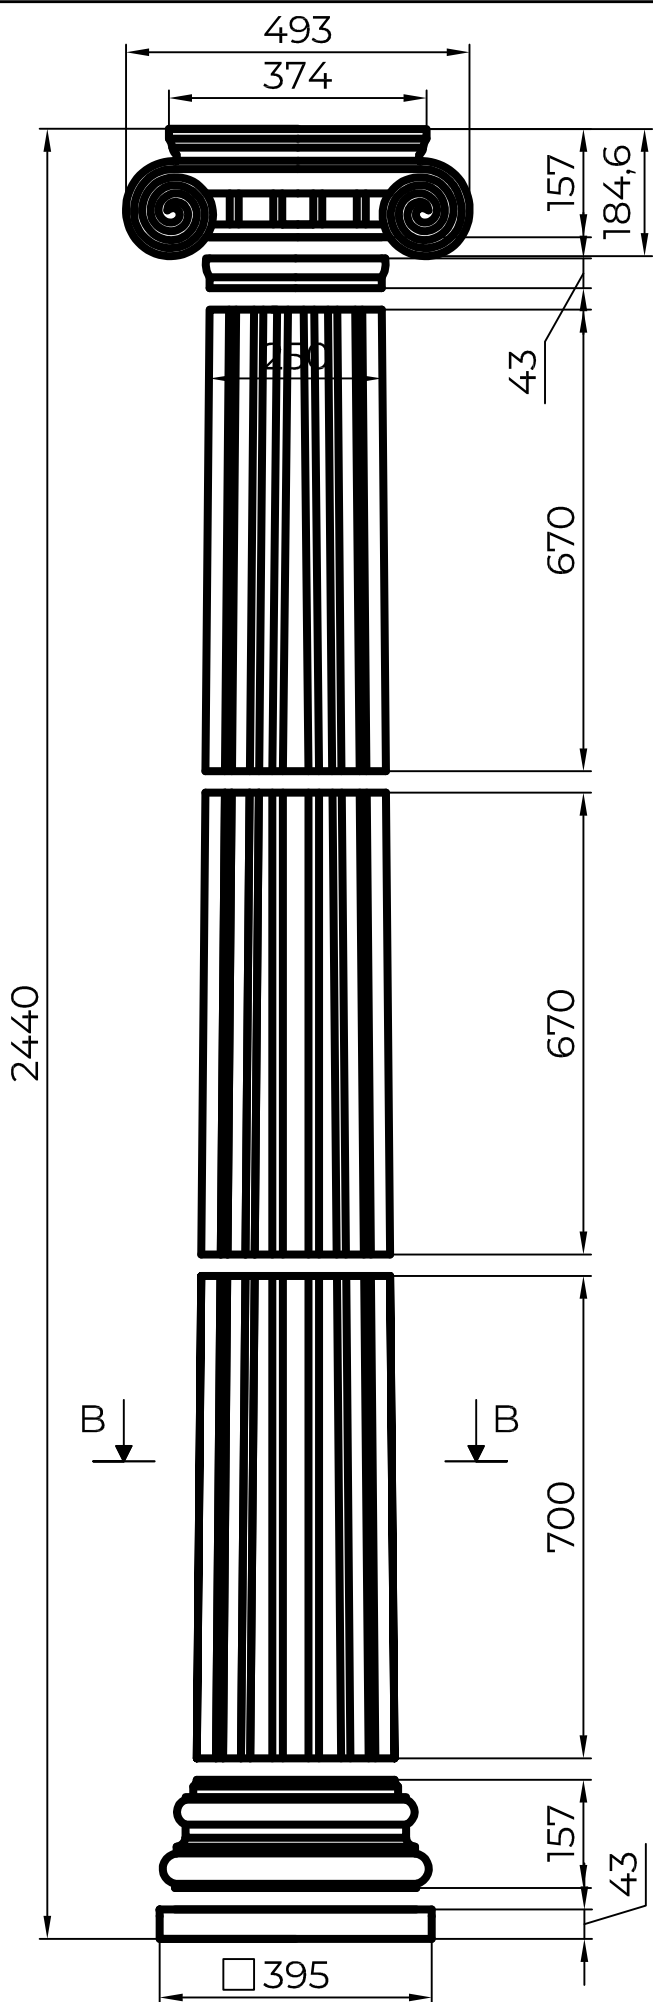


64.70.2440

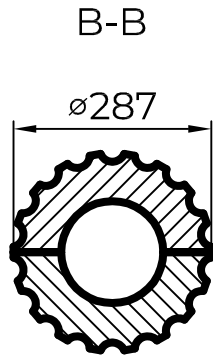

Цвет	№	Подп.	Дата	Колонна 64.70.2440	Фактура	Проект	Площадь 2,897804	Лист 1 из 1
Заказчик								
Архитектор				DECOGUIDE Тел.: +7(964)89-777-06 Тел.: +7(903)450-20-40	www.decoguide.ru info@decoguide.ru	№чертежа	DECOGUIDE	
Проектировщик			10.01.12					