
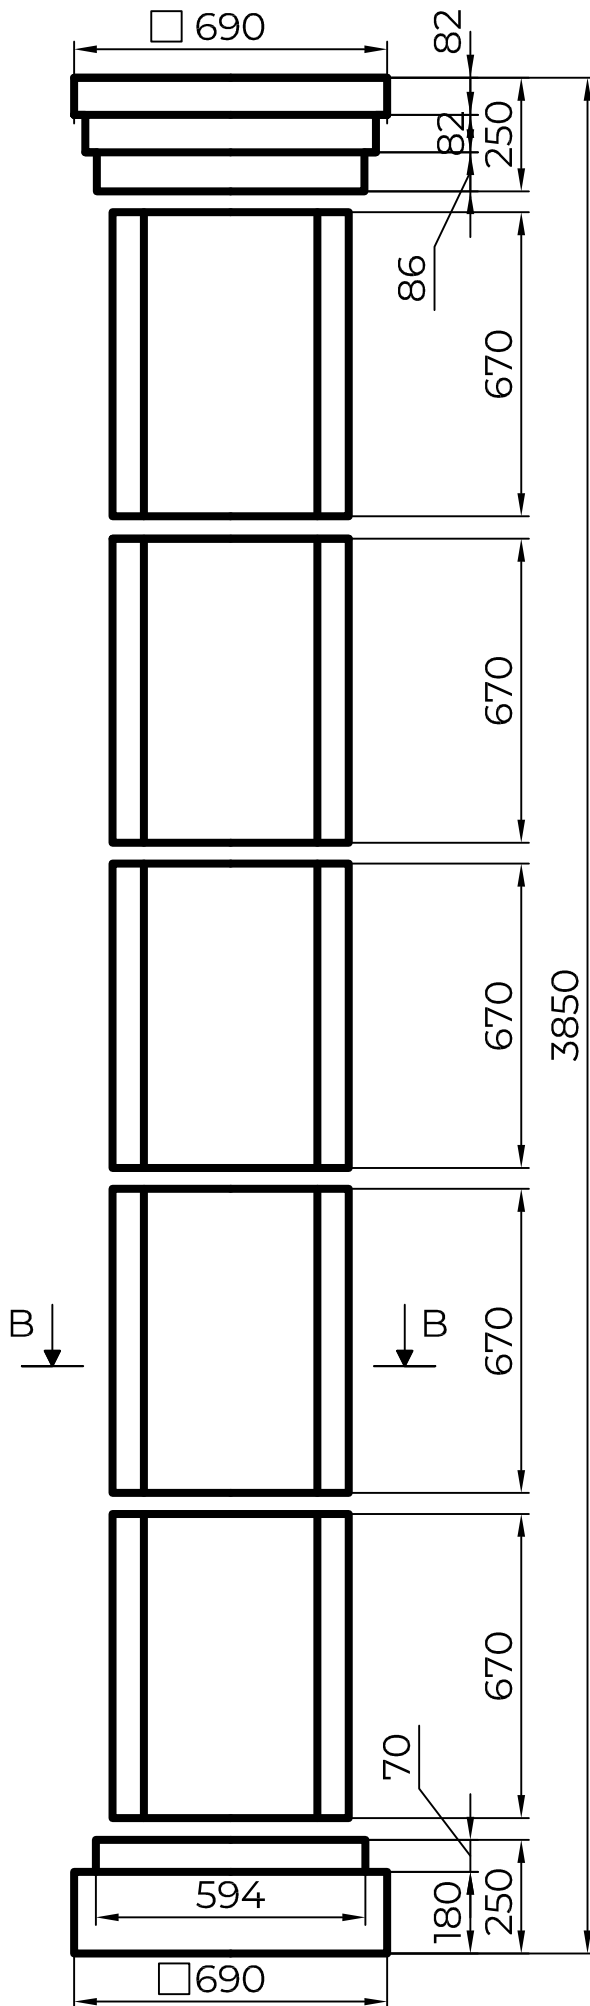


64.70.3850

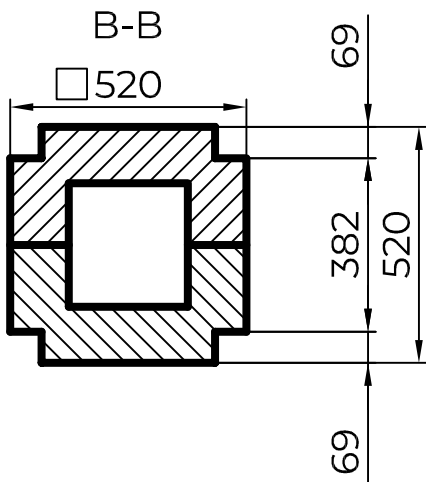

Цвет	№	Подп.	Дата	Колонна 64.70.3850	Фактура	Проект	Площадь 6,27428	Лист 1 из 1
Заказчик								
Архитектор				DECOGUIDE Тел.:+7(964)89-777-06 www.decoguide.ru Тел.:+7(903)450-20-40 info@decoguide.ru		№чертежа		
Проектировщик			10.01.12					

DECOGUIDE