
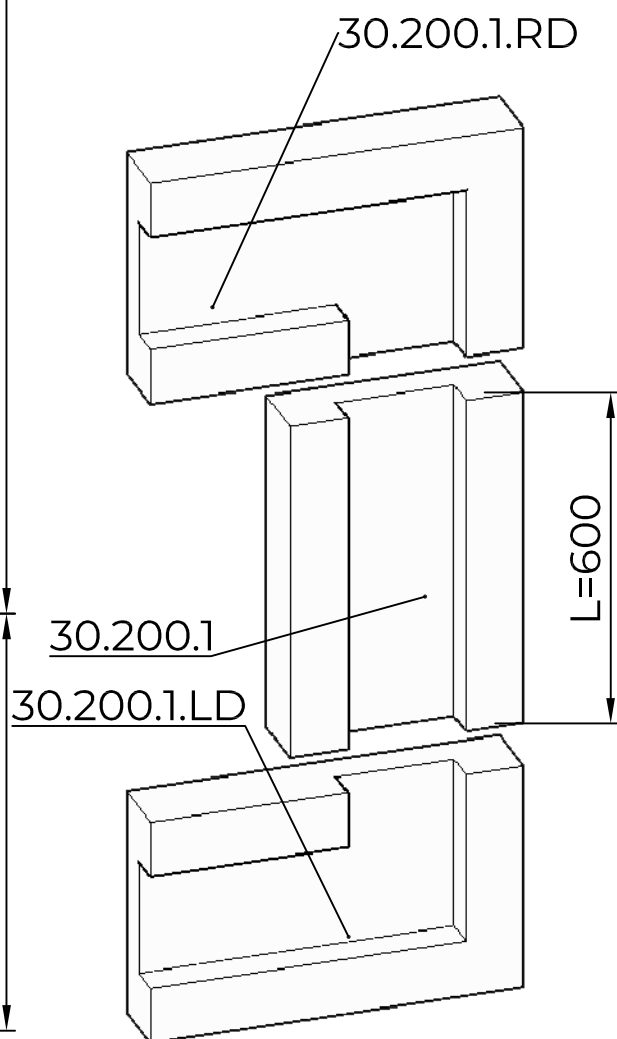


30.200.1

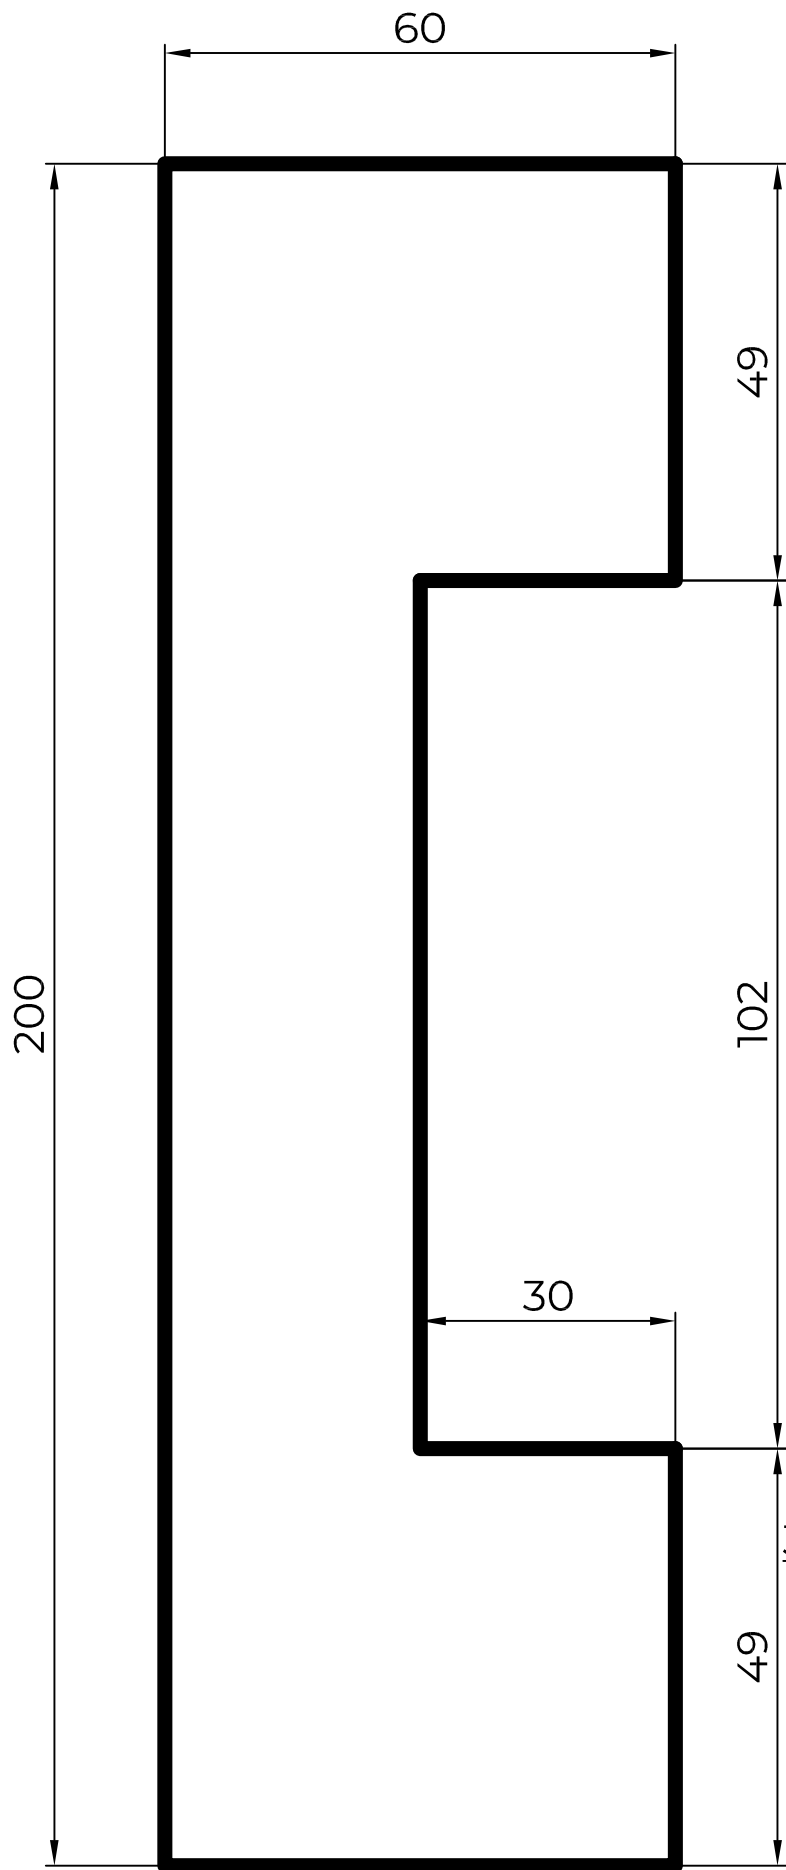

Цвет	№	Подп.	Дата	Наличник 30200.1	Фактура	Проект	Площадь	Лист
Заказчик							0,192	1 из 1
Архитектор				DECOGUIDE		№чертежа	DECOGUIDE	
Проектировщик			10.01.12	Тел.:+7(964)89-777-06 Тел.:+7(903)450-20-40	www.decoguide.ru info@decoguide.ru			