




30.210.2

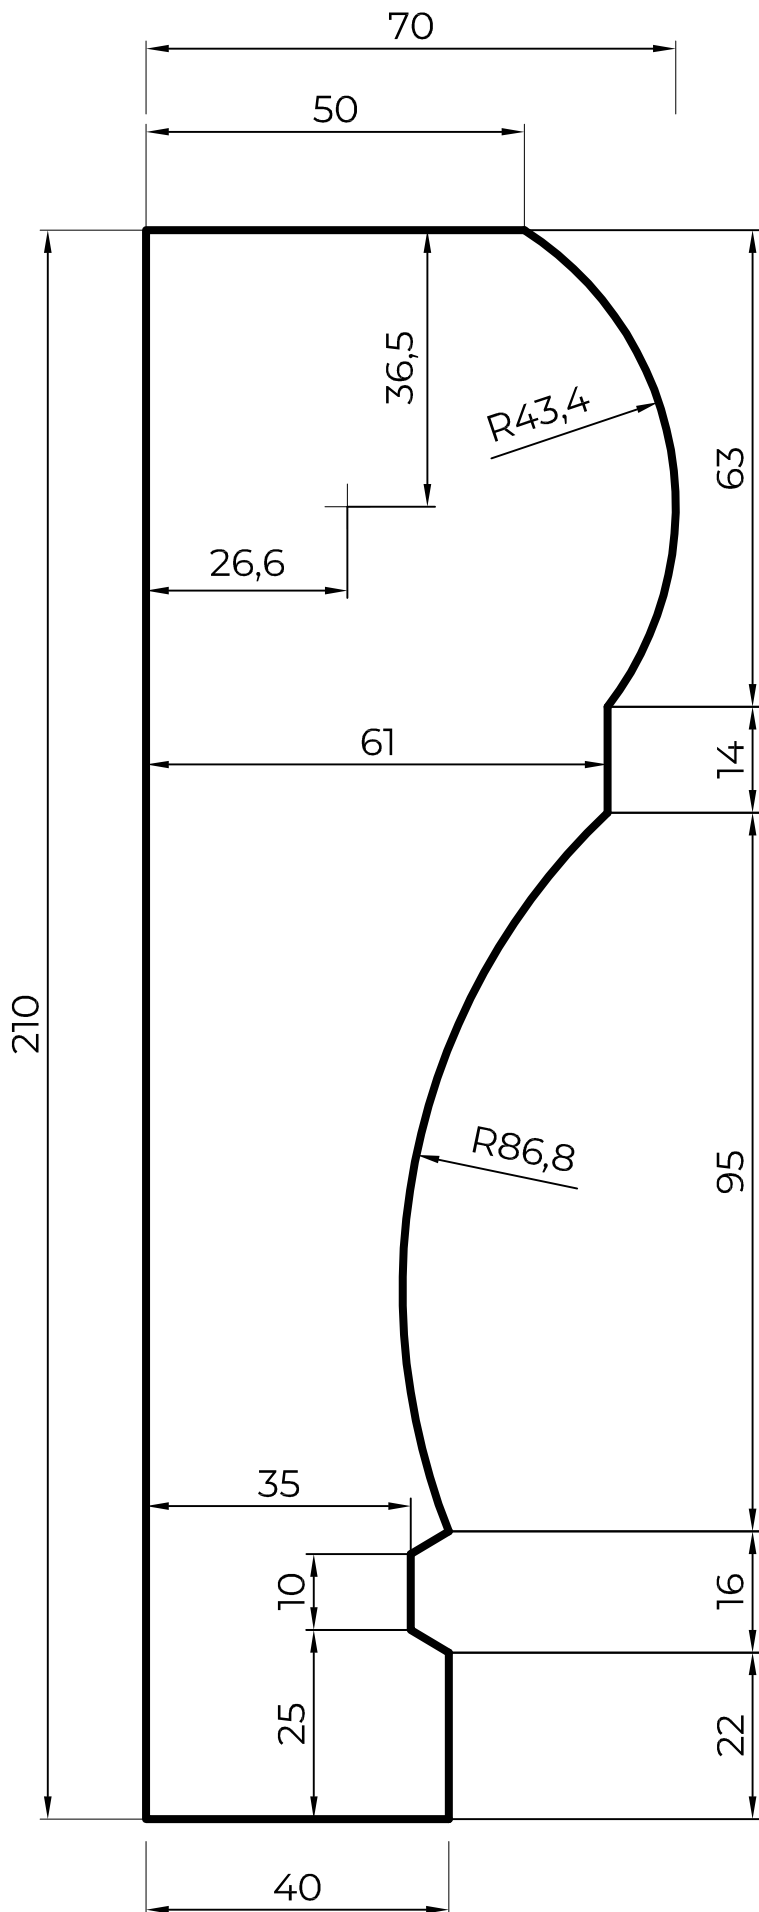


30.210.2.RD

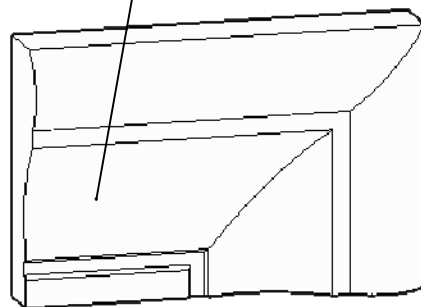

30.210.2

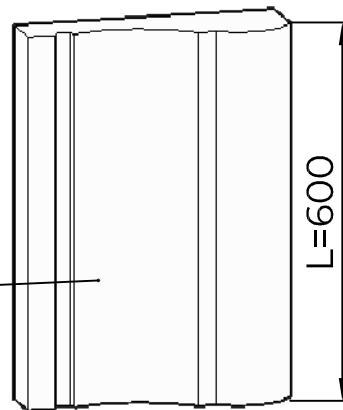

30.210.2.LD

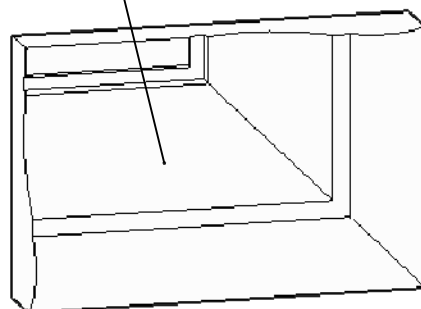

Цвет	№	Подп.	Дата	Наличник 30.210.2	Фактура	Проект	Площадь	Лист
Заказчик							0,21	1 из 1
Архитектор				DECOGUIDE Тел.:+7(964)89-777-06 Тел.:+7(903)450-20-40	www.decoguide.ru info@decoguide.ru	№чертежа		
Проектировщик			10.01.12					

DECOGUIDE