


069.ΣL

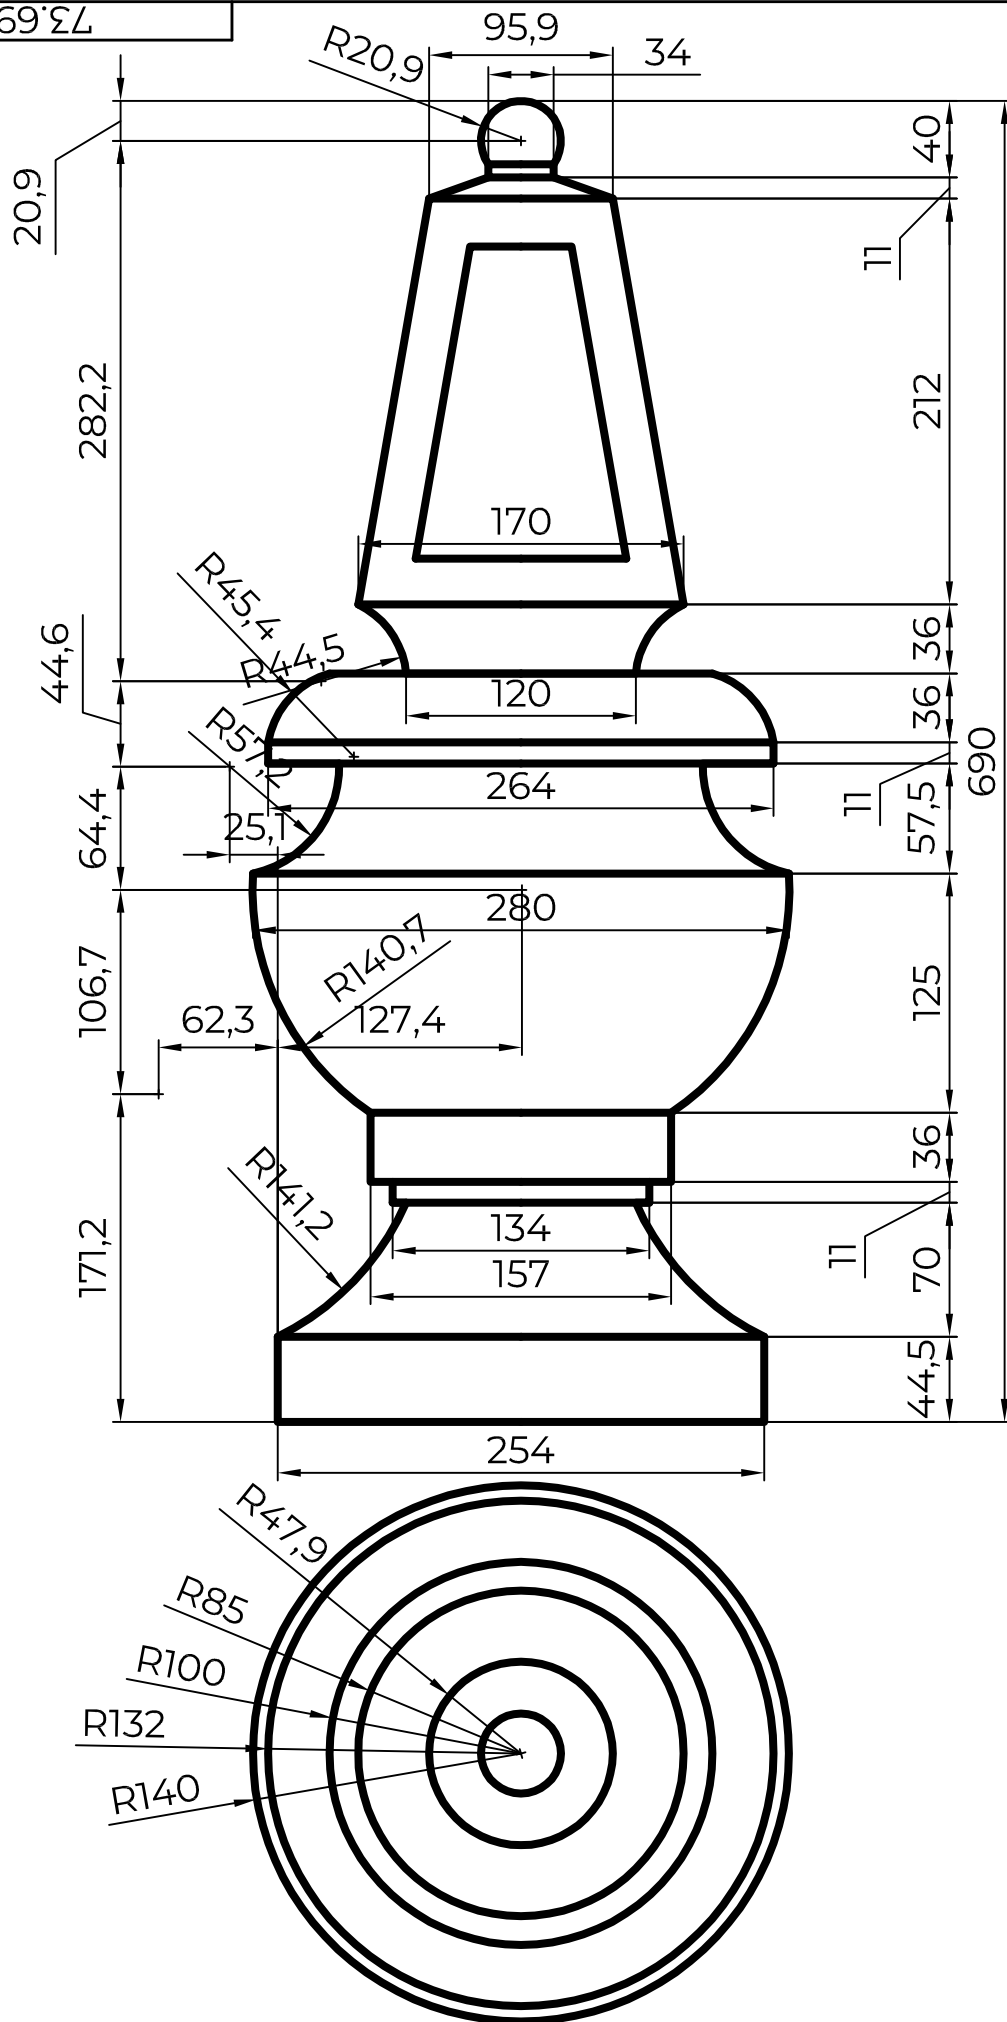

Цвет	№	Подп.	Дата	Навершие 73.690	Фактура	Проект	Площадь	Лист
Заказчик				DECOGUIDE			0,5432	1 из 1
Архитектор				Тел.:+7(964)89-777-06	www.decoguide.ru	№чертежа		
Проектировщик			10.01.12	Тел.:+7(903)450-20-40	info@decoguide.ru			