
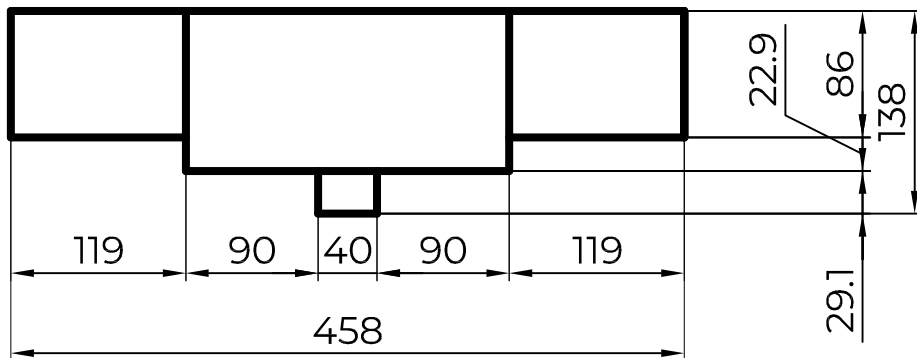
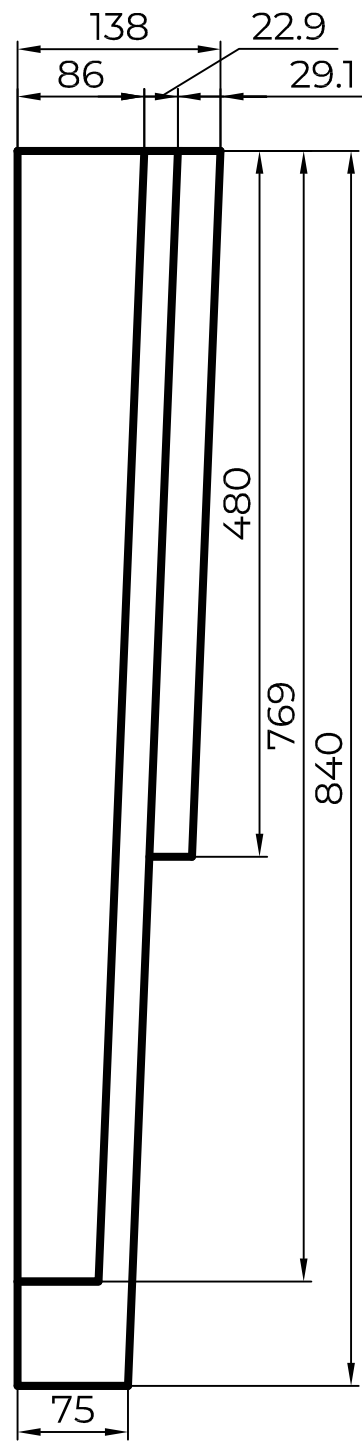


078'19

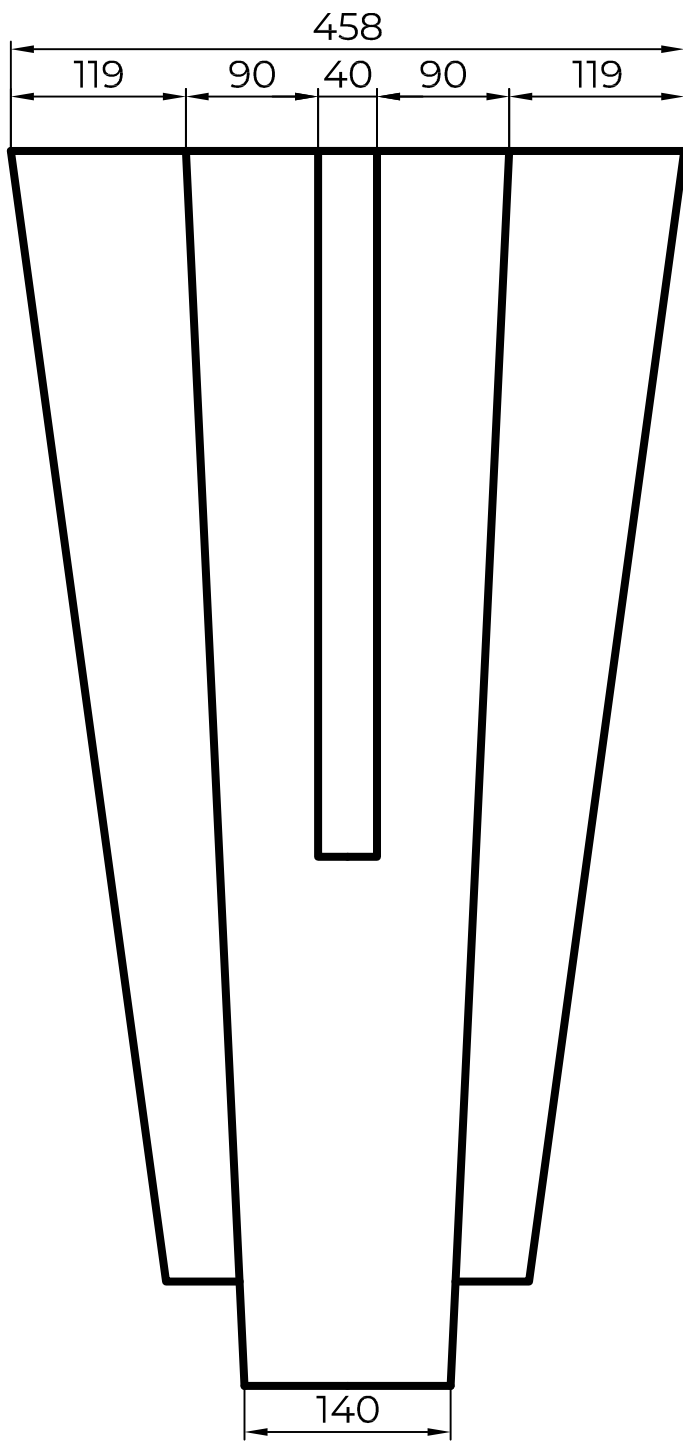

Цвет	№	Подп.	Дата	Карниз 61.840	Фактура	Проект	Площадь	Лист
Заказчик							0,358248	1 из 1
Архитектор				DECOGUIDE Тел.:+7(964)89-777-06 www.decoguide.ru Тел.:+7(903)450-20-40 info@decoguide.ru	№чертежа			
Проектировщик			10.01.12					

DECOGUIDE