


66.35.835

□150

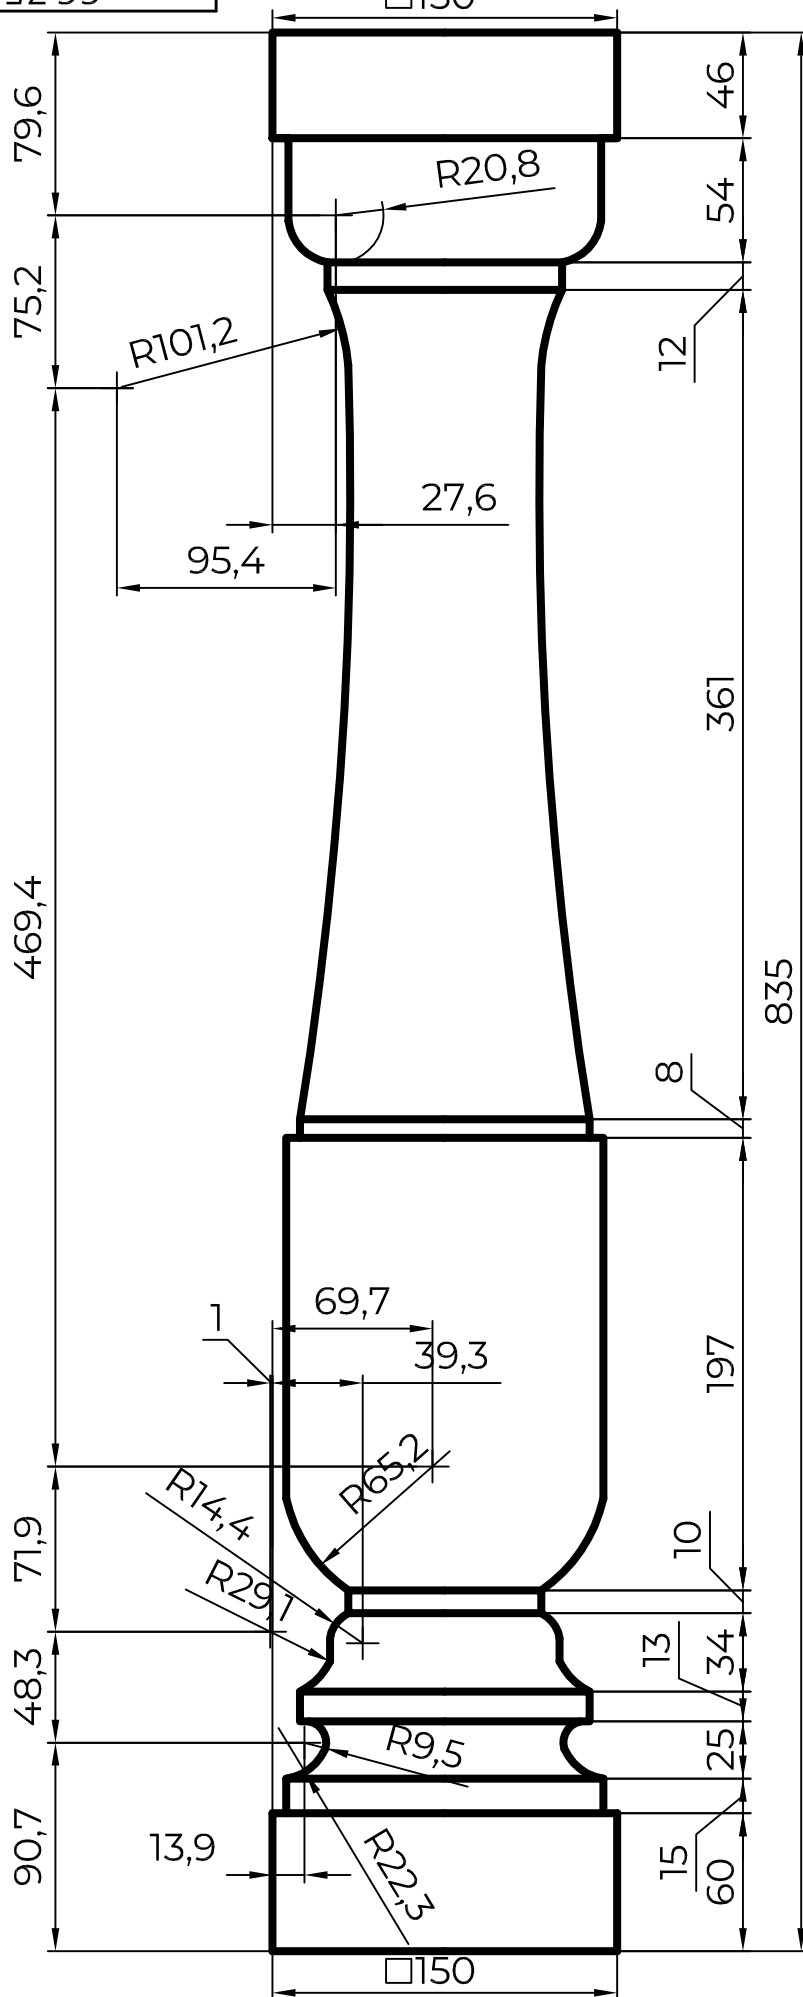

Цвет	№	Подп.	Дата	Балясина 66.35.835	Фактура	Проект	Площадь	Лист
Заказчик				DECOGUIDE			0,2955	1 из 1
Архитектор				Тел.: +7(964)89-777-06	www.decoguide.ru	№чертежа	:DECOGUIDE	
Проектировщик			10.01.12	Тел.: +7(903)450-20-40	info@decoguide.ru			