



64.70.2500

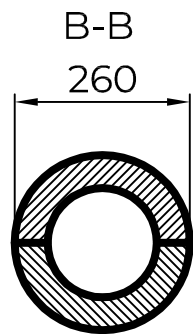

B ↓

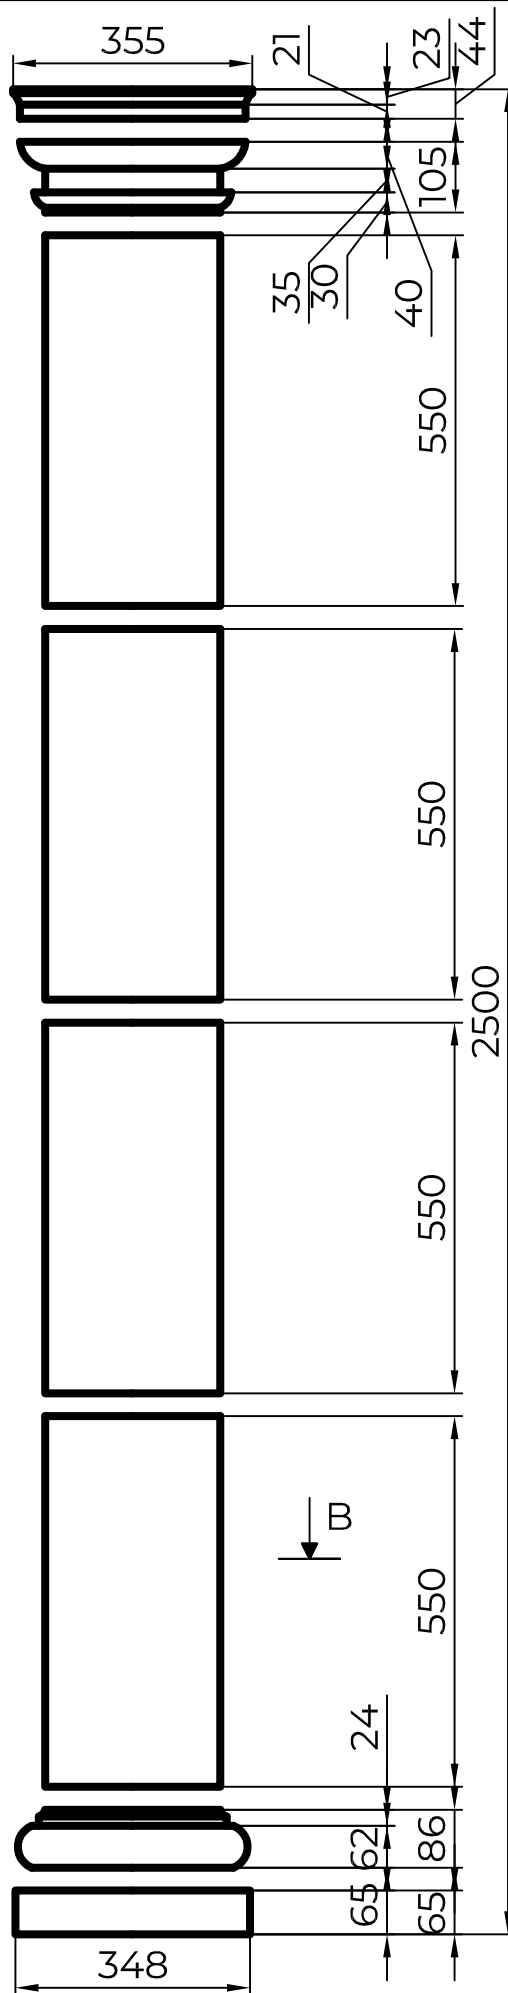

B ↓

Цвет	№	Подп.	Дата	Колонна 64.70.2500	Фактура	Проект	Площадь	Лист
Заказчик								
Архитектор				DECOGUIDE Тел.:+7(964)89-777-06 www.decoguide.ru Тел.:+7(903)450-20-40 info@decoguide.ru	№чертежа			
Проектировщик			10.01.12					

DECOGUIDE