30.200.2

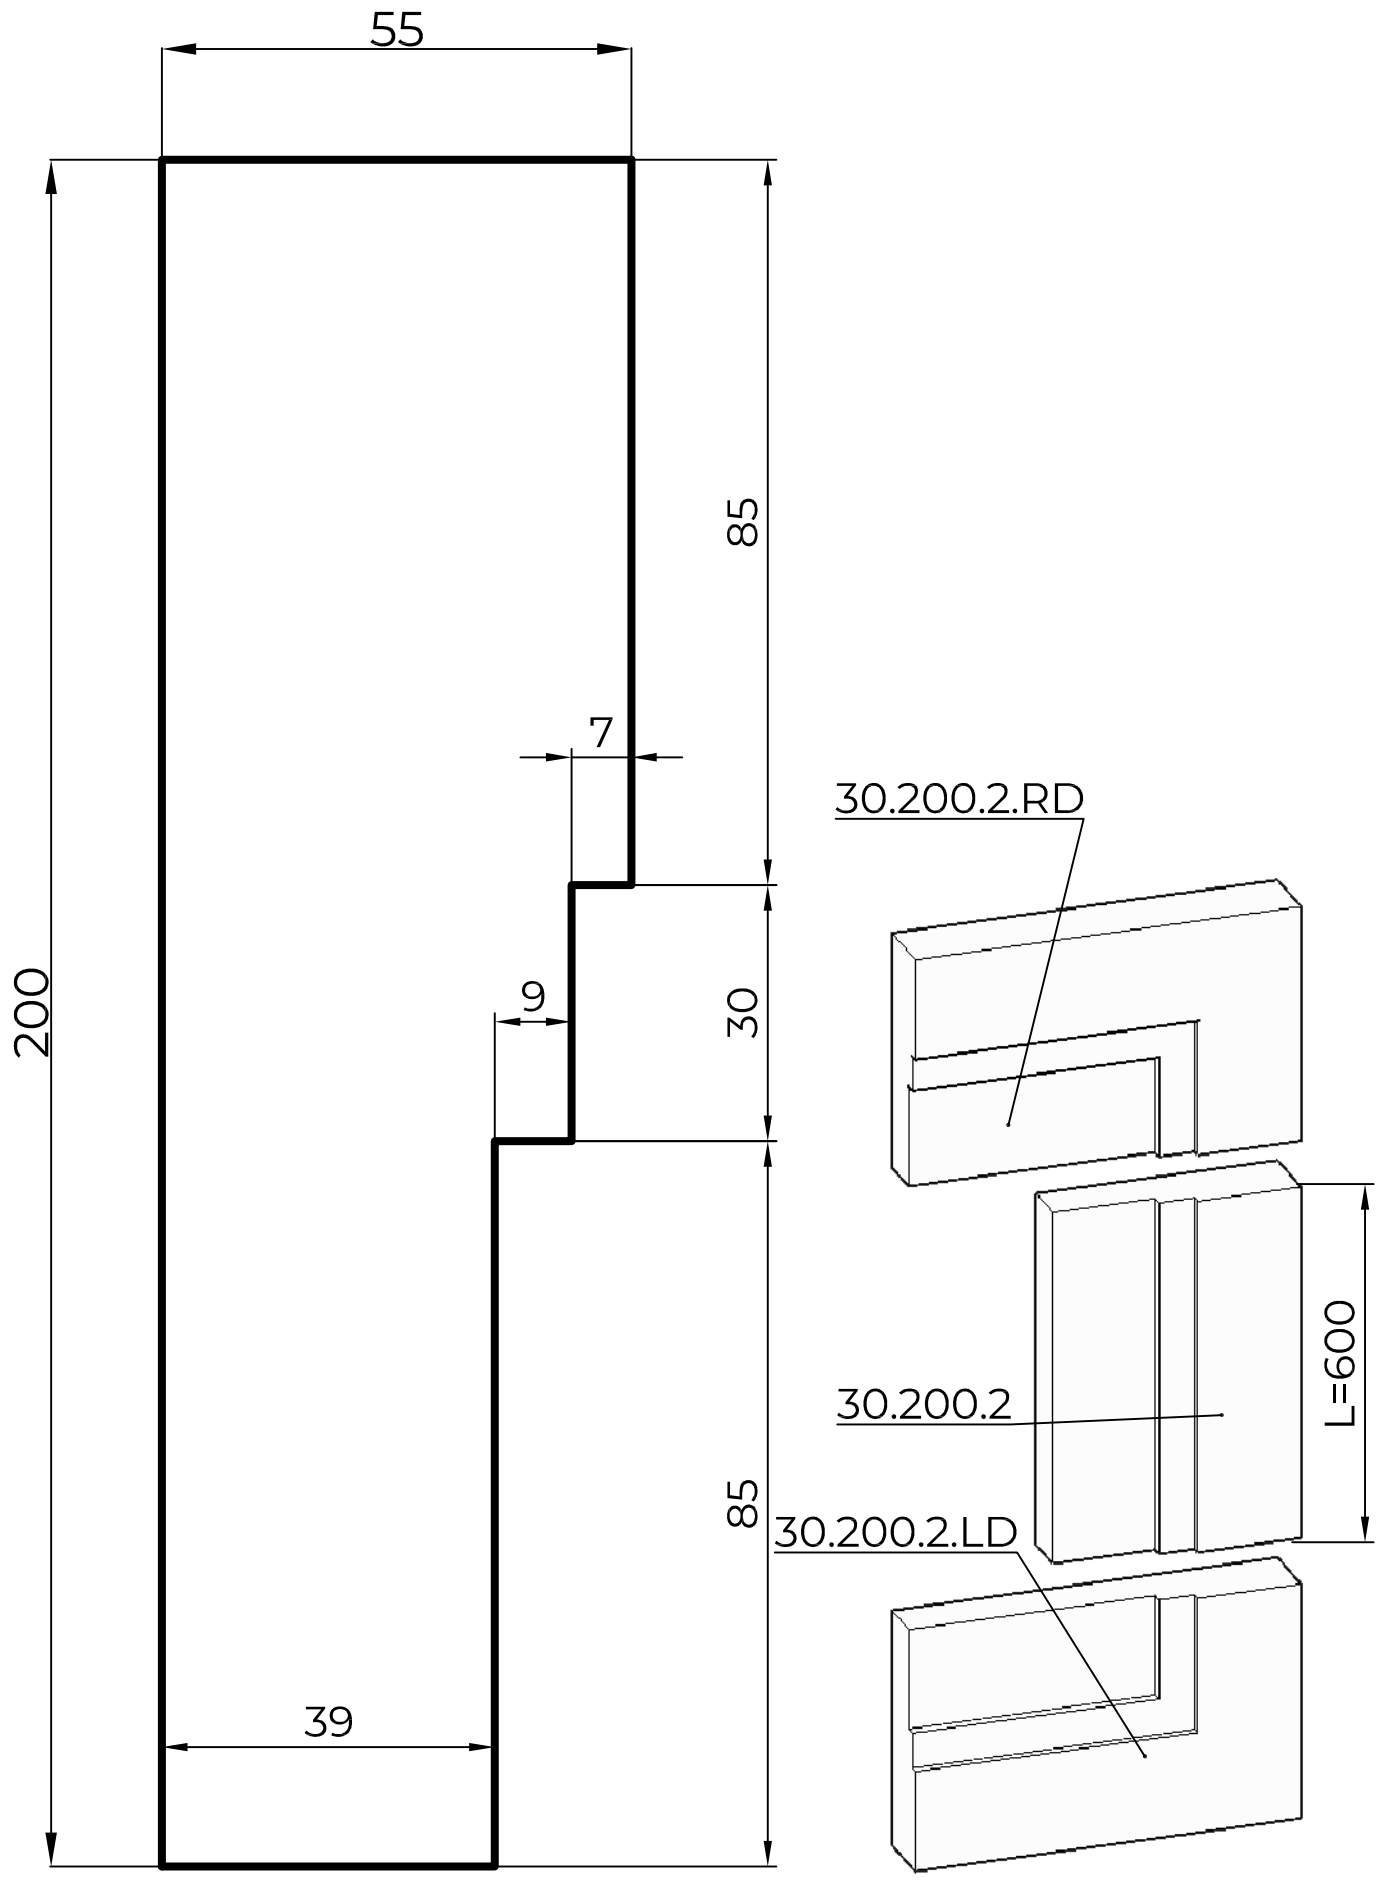

Цвет	№	Подп.	Дата	Наличник 30.200.2	Фактура	Проект	Площадь	Лист
Заказчик							0,186	1 из 1
Архитектор				DECOGUIDE		№чертежа		
Проектировщик			10.01.12	Тел.:+7(964)89-777-06 www.decoguide.ru Тел.:+7(903)450-20-40 info@decoguide.ru			:DECOGUIDE	