30.210.1

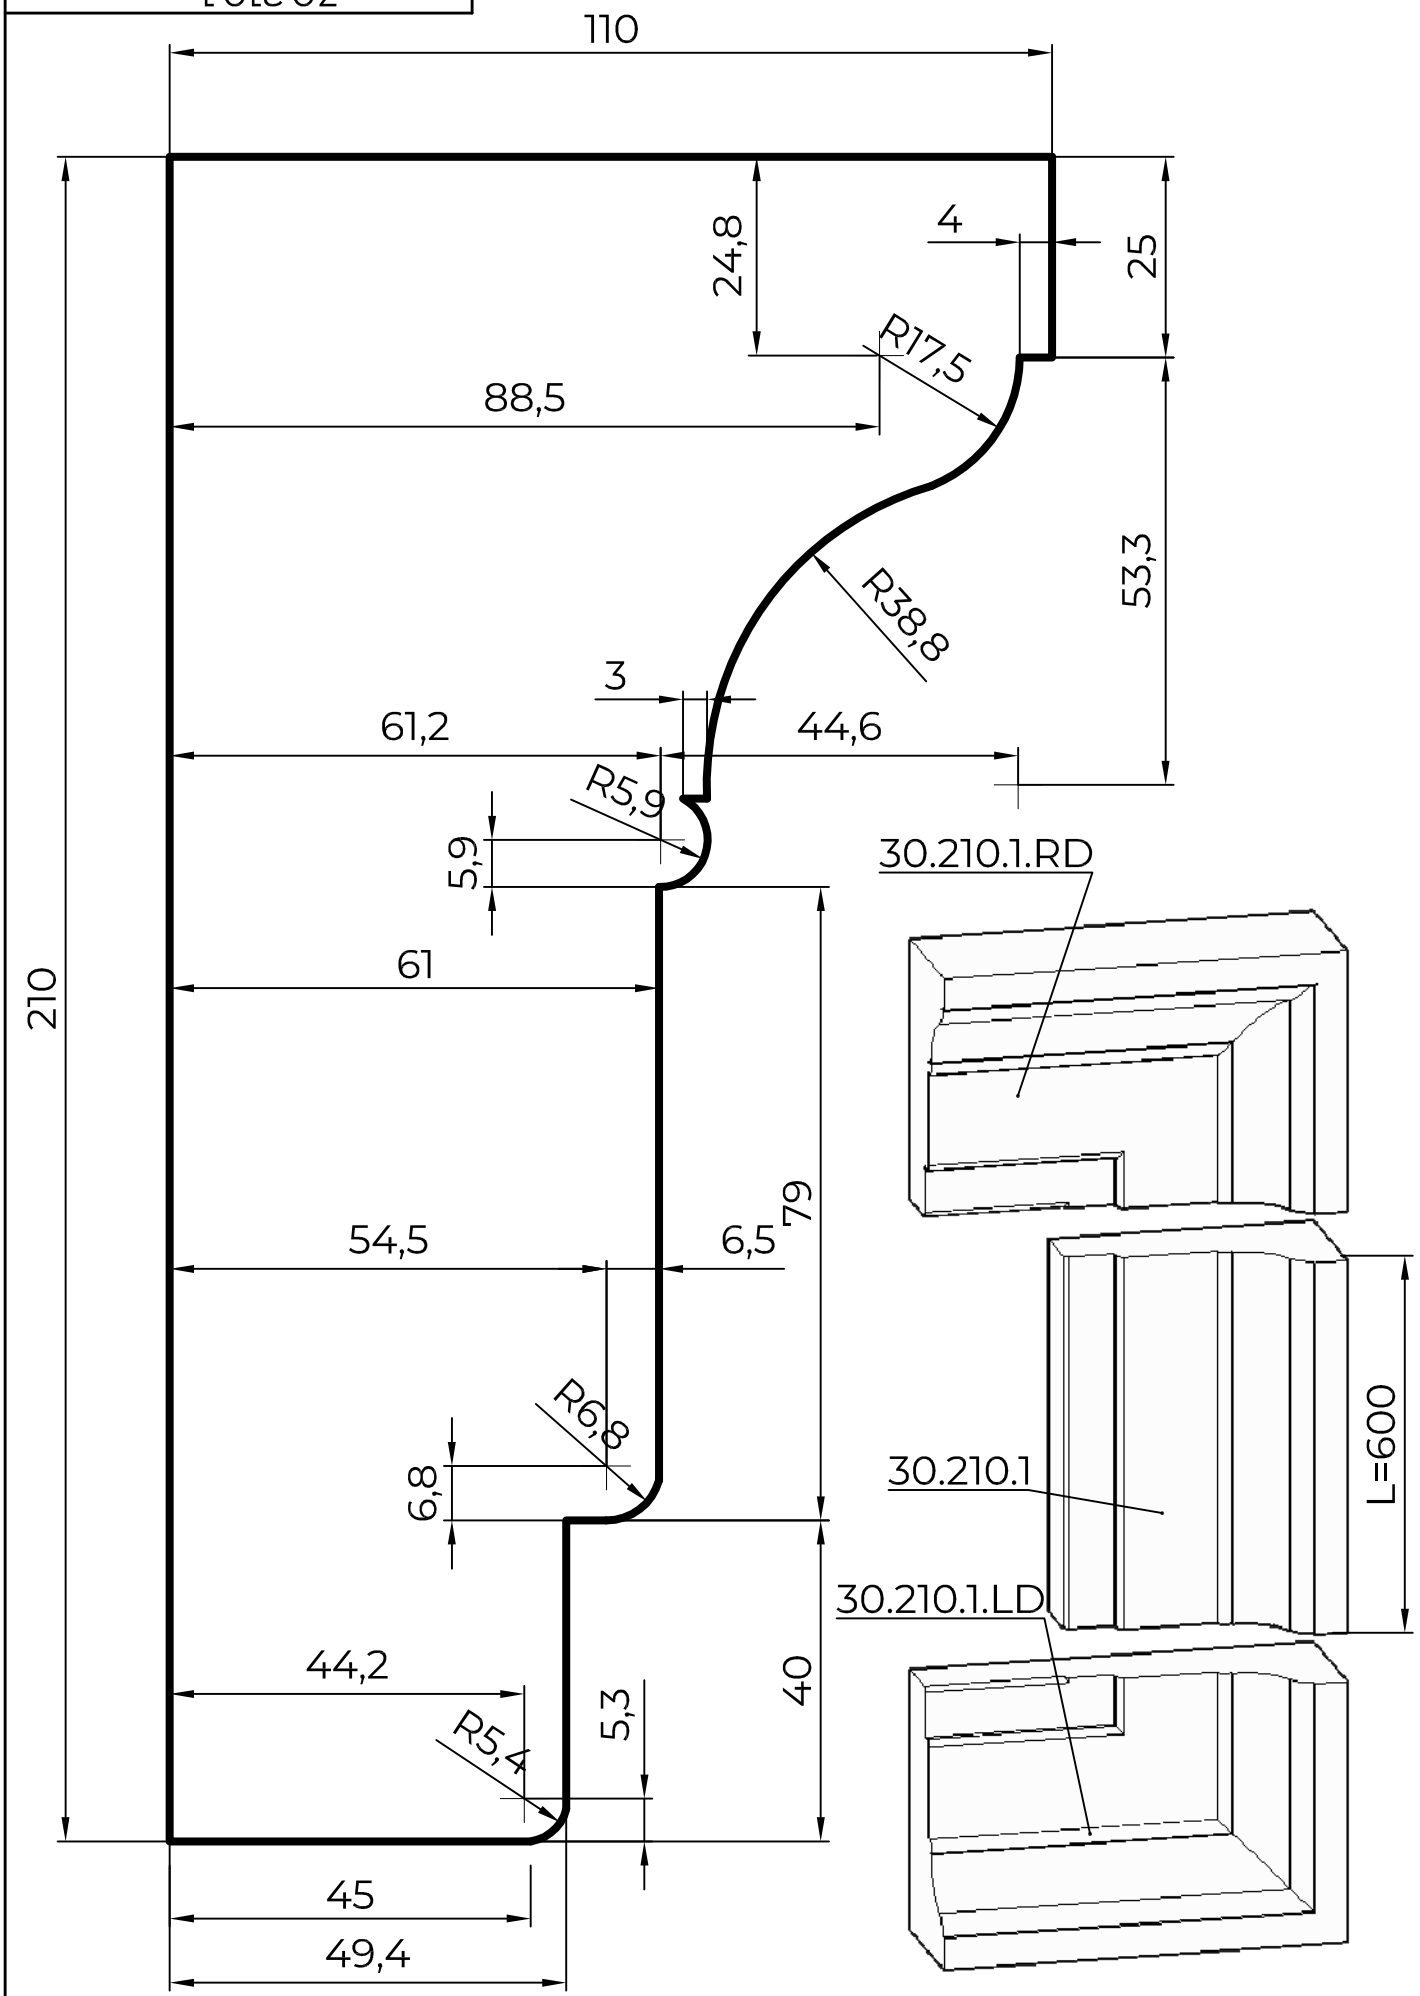

Цвет	№	Подп.	Дата	Наличник 30.210.1	Фактура	Проект	Площадь	Лист
Заказчик							0,258	1 из 1
Архитектор				DECOGUIDE		№чертежа	:DECOGUIDE	
Проектировщик			10.01.12	Тел.:+7(964)89-777-06 www.decoguide.ru Тел.:+7(903)450-20-40 info@decoguide.ru				